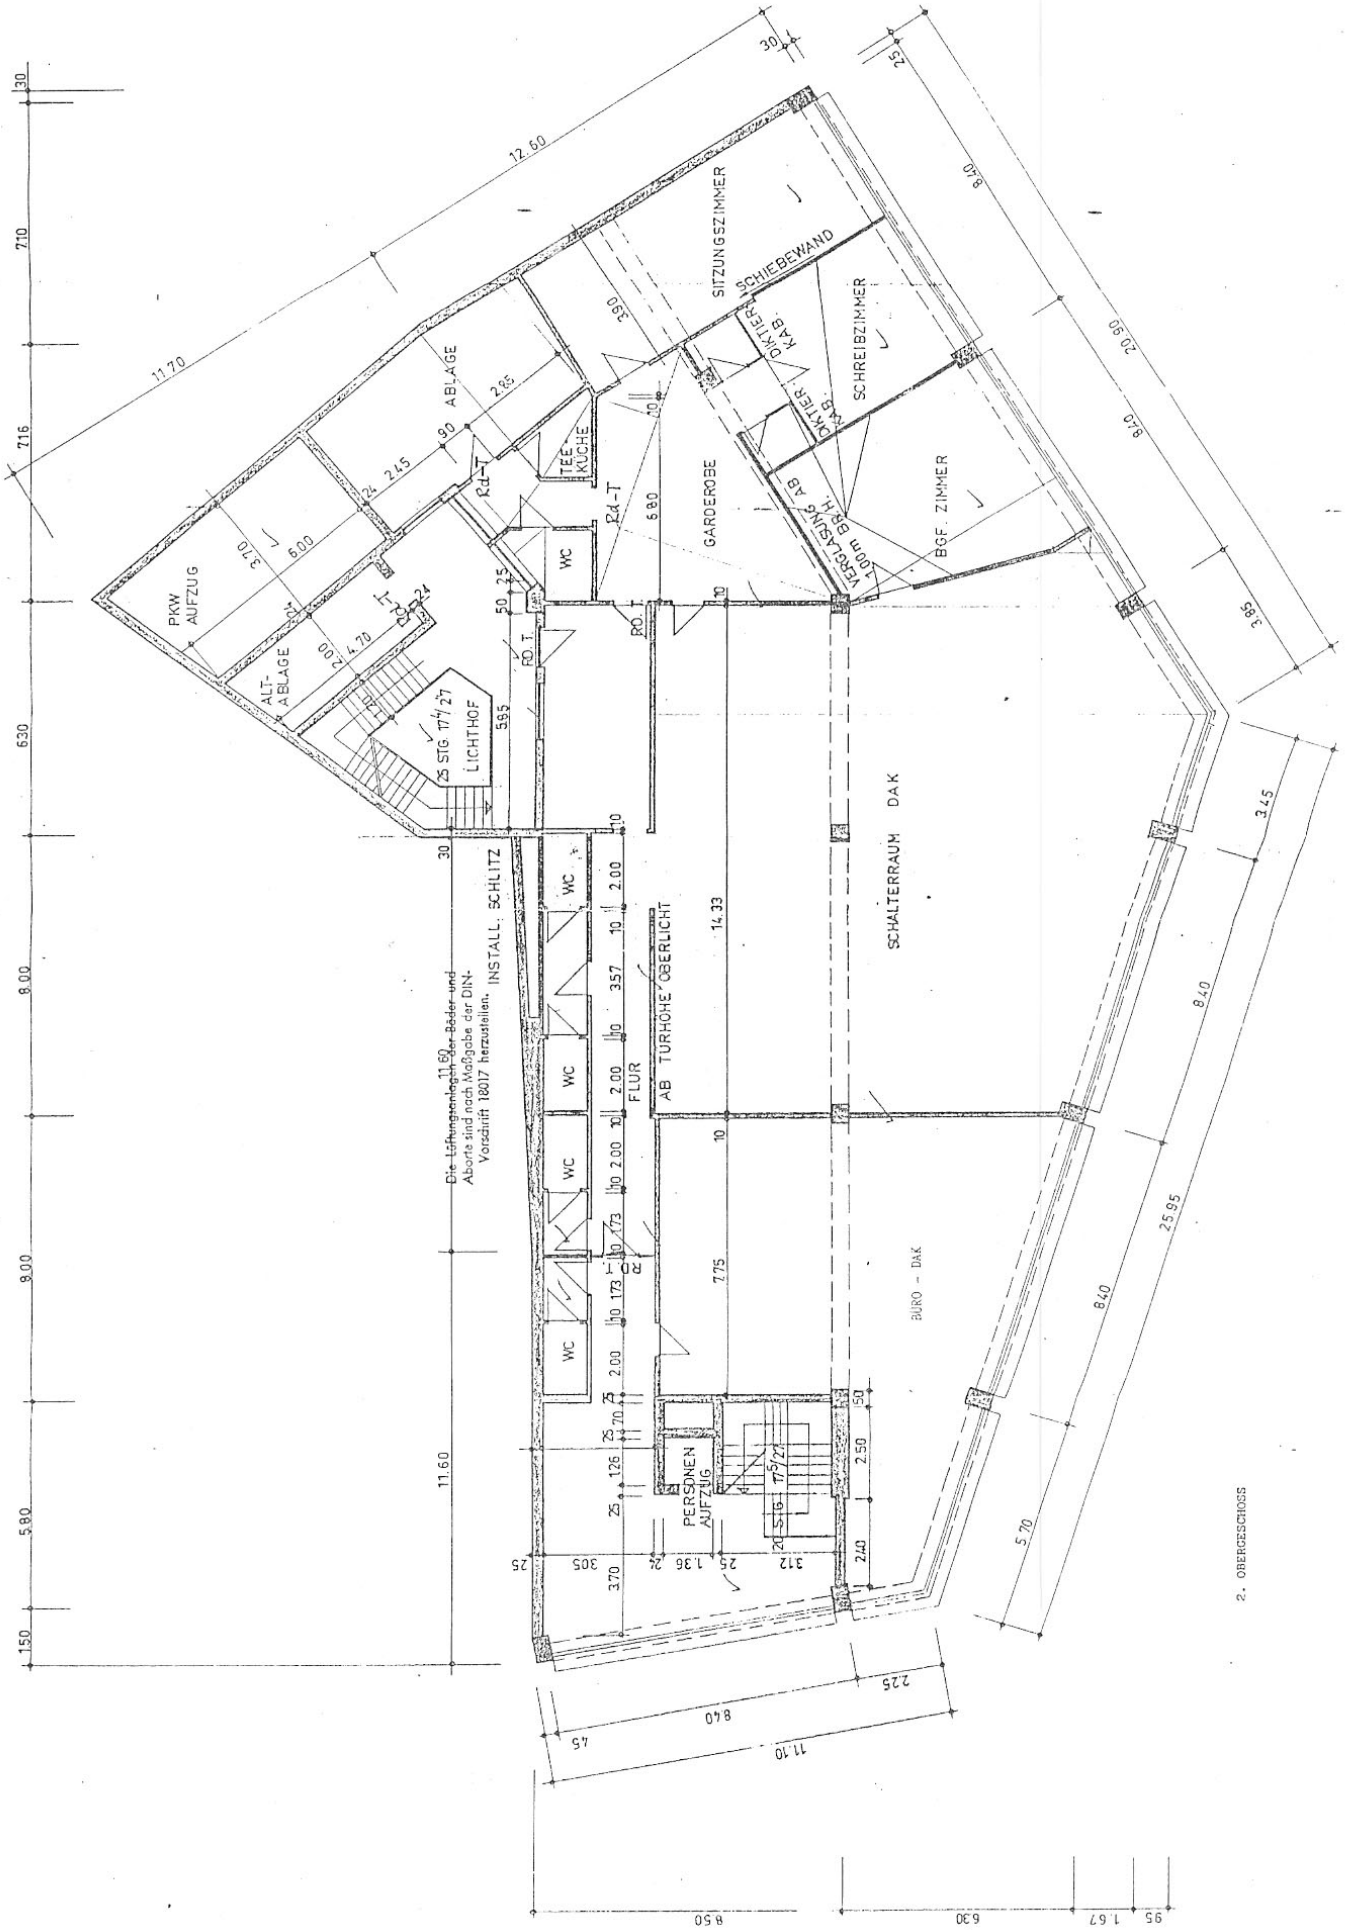
SITZUNGSZIMMER
SCHIEBEWAND
SCHREIBZIMMER
ABLAGE
TEE KÜCHE
GARDEROBE
VERGLASUNG BRH. 1,00m AB
BGF. ZIMMER
PKW AUFZUG
ALT-ABLAGE
LICHTHOF
25 STG 17/27
WC
FLUR
AB TÜRHÖHE OBERLICHT
PERSONEN AUFZUG
SCHALTERRAUM DAK
BÜRO - DAK
Die Lüftungsanlagen der Bäder und Aborte sind nach Maßgabe der DIN-Vorschrift 18017 herzustellen.
INSTALL. SCHLITZ
2. OBERGESCHOSS